

中国建筑西北设计研究院有限公司
设计更改、补充通知单


版次: A
修改码: 0

JL-S-12

归档总页号:

工程名称	陕西师范大学 长安校区后勤基地	设计号	04070	图 别	设施变
子项名称	住宅·二十七号楼、住宅·二十八号楼	日 期	2016年10月	图 号	变-1

根据施工图自查, 设施图3, 4, 5中, 对D2户型局部作此变更。

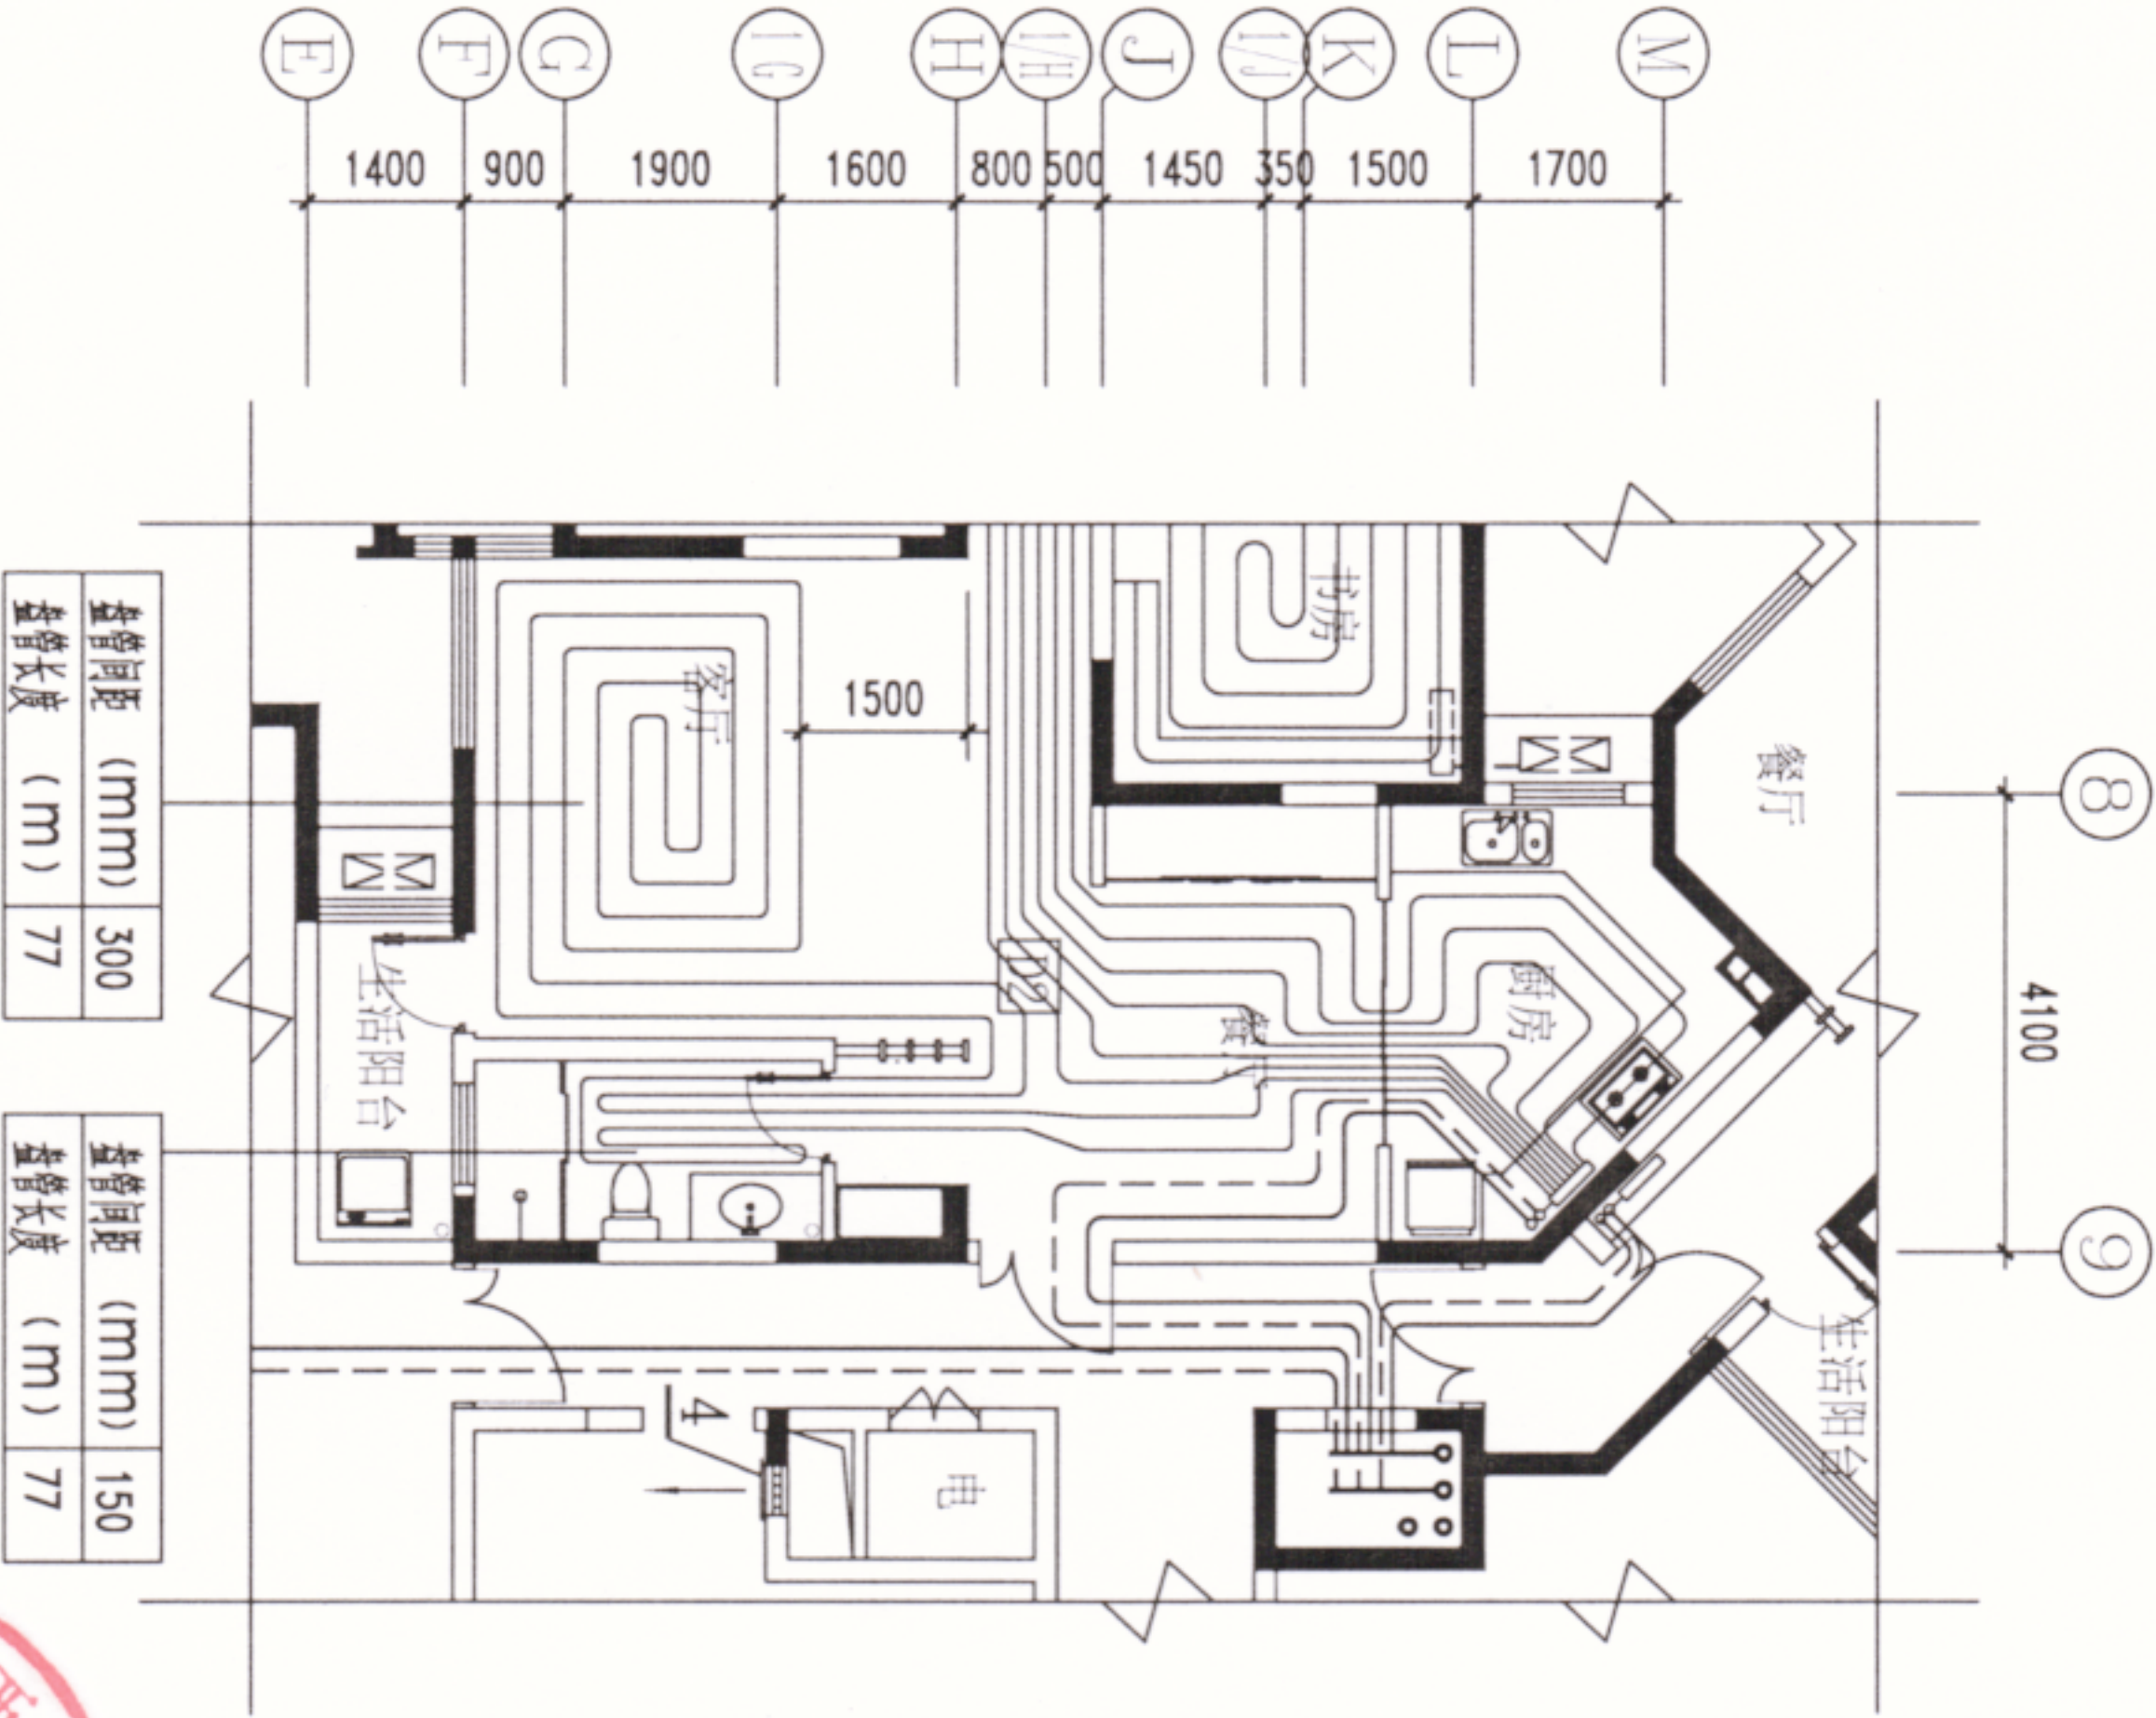

注: 1. 本次局部变更详见上图所示, 其余部分均同原设计。
2. 右侧对称D2户型变更同此。



2016.10.26

会 签				审 定		审 核	
				项目总负责人		专业负责人	
				校 对		更改人	

收件人/经手人: